

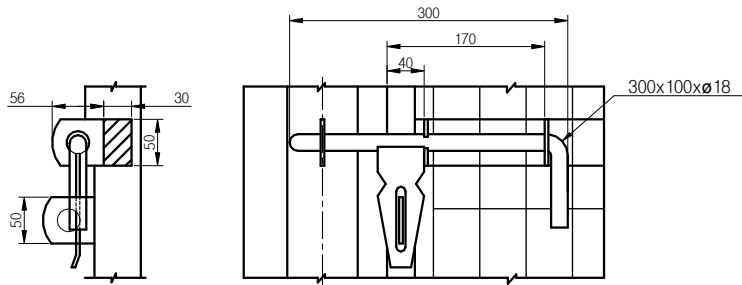


출입문 (H:1.8 X W:1.0)


입면도

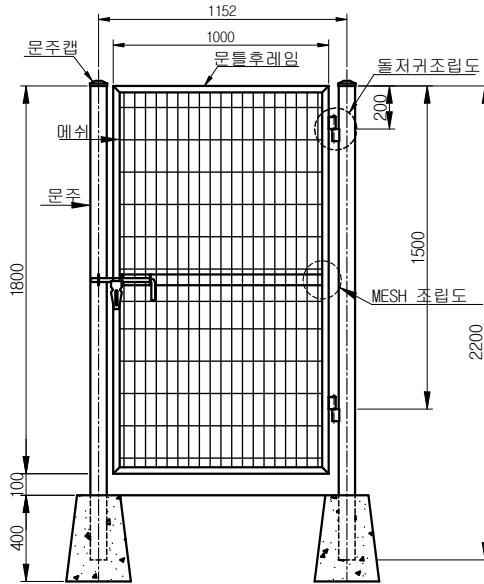

빗장 상세도

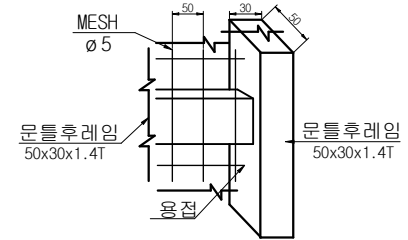


MESH 조립도

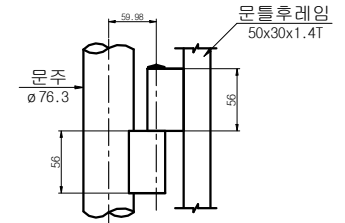

돌저귀 조립도

돌저귀 부품도

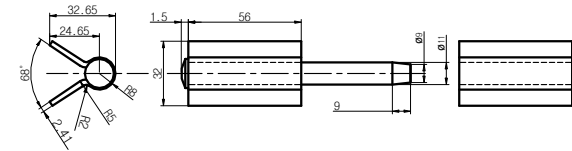

H=1800 x W=1000

품명	규격	단위	수량	비고
문주	ø76.3x2.0T	M	4.4	SGT275, 분체도장
문주캡	ø76.3용	EA	2.0	분체도장
문틀후레임	50x30x1.4T	M	6.6	SRT275, 분체도장
메쉬	H1800xW1000xø5.0	m ²	1.8	SMGS-2, 분체도장
빗장	300x100xø18	SET	1.0	분체도장
돌저귀	자체제작	SET	2.0	분체도장

도면명
DRAWING TITLE

출입문(1800x1000)

날짜
DATE

설계

도면번호
DRAWING NO.

물품식별번호
ITEM IDENTIFICATION NUMBER

21676273

축척
SCALE

1 / NO

승인

SHF-D1018



(주)삼한

□ 전라남도 화순군 동면 동농공길 39
□ TEL : (061)372-8887
□ FAX : (061)372-8150
□ www.isamhan.co.kr