

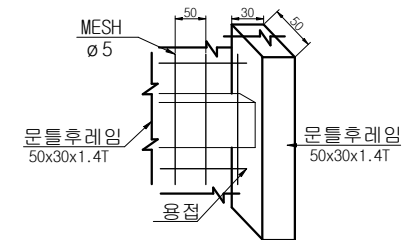


# 출입문 (H:2.0 X W:1.0)

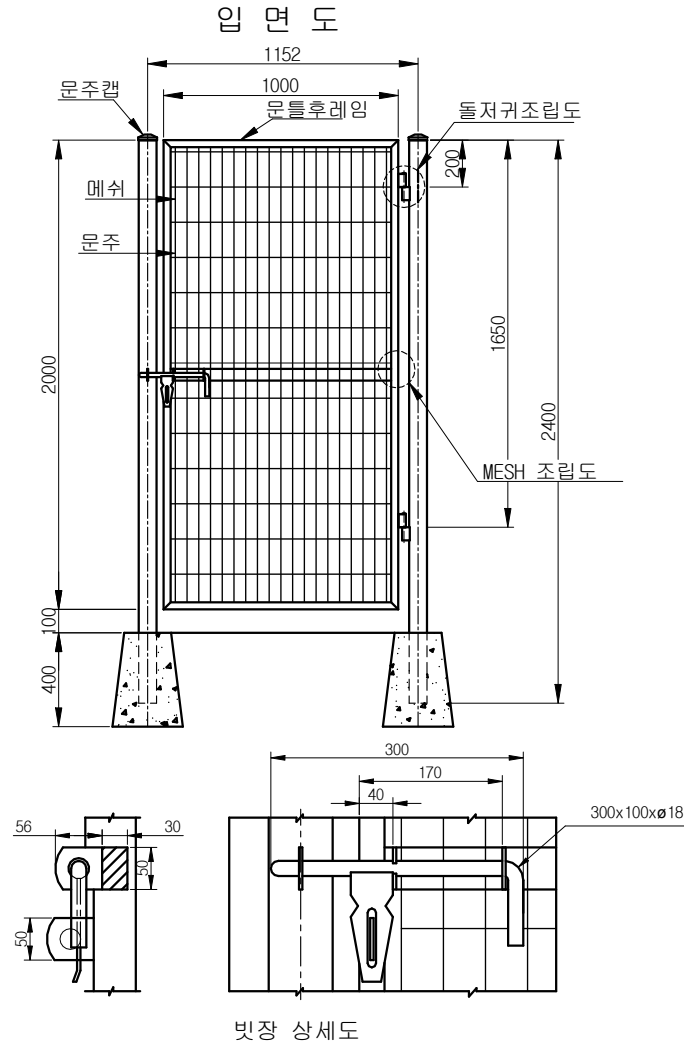


MESH 조립도

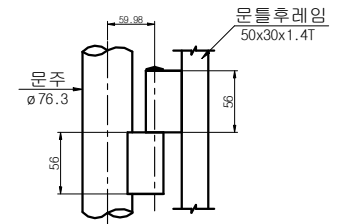

돌저귀 조립도

돌저귀 부품도

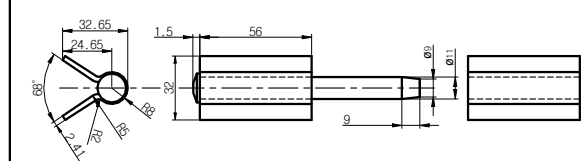

H=2000 x W=1000

품명	규격	단위	수량	비고
문주	ø76.3x2.0T	M	4.8	SGT275,분체도장
문주캡	ø76.3용	EA	2.0	분체도장
문틀후레임	50x30x1.4T	M	7.0	SRT275,분체도장
메쉬	H2000xW1000xø5.0	m <sup>2</sup>	2.0	SWMGS-2,분체도장
빗장	300x100xø18	SET	1.0	분체도장
돌저귀	자체제작	SET	2.0	분체도장

도면명 DRAWING TITLE	출입문(2000x1000)	날짜 DATE		설계		도면번호 DRAWING NO.	
물품식별번호 ITEM IDENTIFICATION NUMBER	21676276	축척 SCALE	1 / NO	검토		SHF-D1020	
				승인			

 (주)삼한  
 □ 전라남도 화순군 동면 동농공길 39  
 □ TEL : (061)372-8887  
 □ FAX : (061)372-8150  
 □ www.isamhan.co.kr