출입문 (H:2.0 X W:2.0)

입 면 도

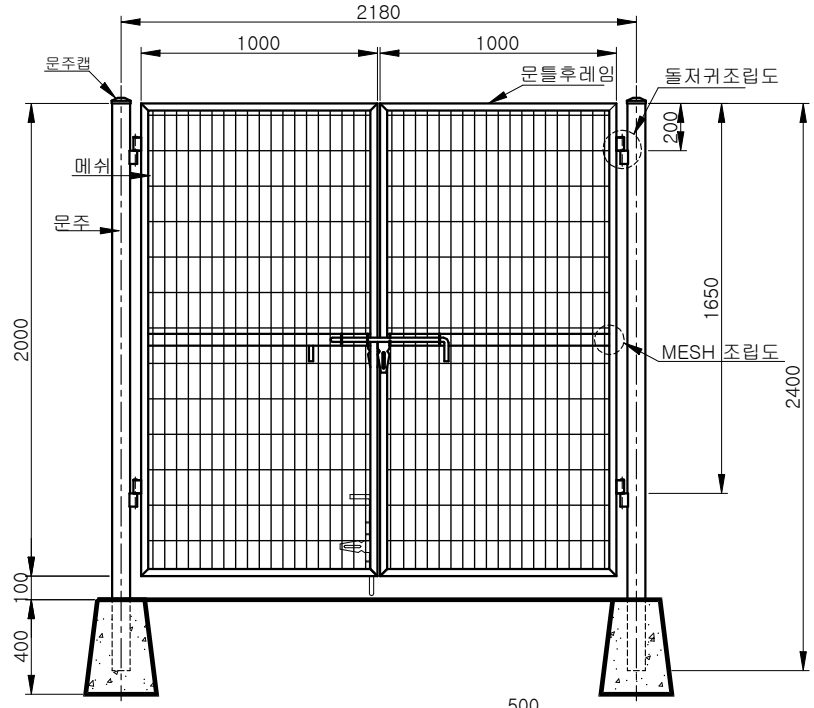

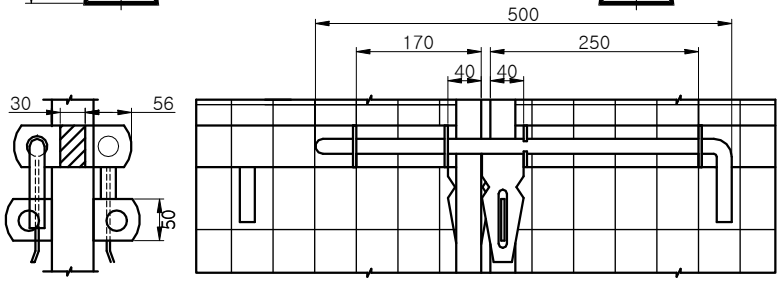

빗장상세도

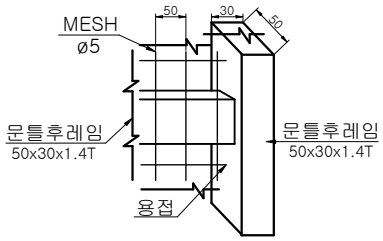

MESH 조립도

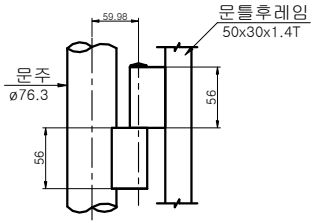

돌저귀 조립도

돌저귀 부품도

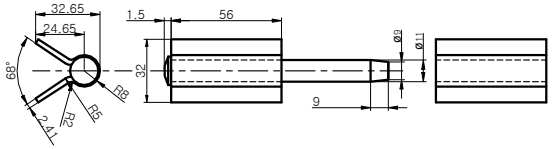

H=2000 x W=2000

품 명	규 격	단 위	수 량	비 고
문 주	ø76.3x2.0T	M	4.8	SGT275,분체도장
문 주 캡	ø76.3용	EA	2.0	분체도장
문 틀 후레임	50x30x1.4T	M	14.0	SRT275,분체도장
메 쉬	H2000xW2000xø5.0	㎡	4.0	SWMGS-2,분체도장
빗 장	500x100xø18	SET	2.0	분체도장
돌 저 귀	자체제작	SET	4.0	분체도장

도 면 명 DRAWING TITLE	출입문(2000x2000)	날 짜 DATE		설 계		도면번호 DRAWING NO.
물품식별번호 ITEM IDENTIFICATION NUMBER	21676279	축 척 SCALE	1 / NO	검 토		SHF-D2020
				승 인		

(주)삼 한 SAMHAN
▭ 전라남도 화순군 동면 동농공길 39
▭ TEL : (061)372-8887
▭ FAX : (061)372-8150
▭ www.isamhan.co.kr